


ΕΦΗΜΕΡΙΣ ΤΗΣ ΚΥΒΕΡΝΗΣΕΩΣ

ΤΗΣ ΕΛΛΗΝΙΚΗΣ ΔΗΜΟΚΡΑΤΙΑΣ

ΤΕΥΧΟΣ ΤΕΤΑΡΤΟ **Αρ. Φύλλου 950**

5 Σεπτεμβρίου 2005

ΠΕΡΙΕΧΟΜΕΝΑ

ΑΠΟΦΑΣΕΙΣ

Αριθ. 1066173/4870/Δ0010 (1)

Βεβαίωση της αυτοδίκαιης άρσης της αναγκαστικής απαλλοτρίωσης που κηρύχθηκε με την υπ' αριθμ. 1038897/3508/0010/10.5.2000 (ΦΕΚ 296/Δ΄/23.5.2000) κοινή απόφαση των Υπουργών Οικονομικών και Περιβάλλοντος, Χωροταξίας και Δημοσίων Έργων.

**ΟΙ ΥΦΥΠΟΥΡΓΟΙ
ΟΙΚΟΝΟΜΙΑΣ ΚΑΙ ΟΙΚΟΝΟΜΙΚΩΝ -
ΠΕΡΙΒΑΛΛΟΝΤΟΣ, ΧΩΡΟΤΑΞΙΑΣ
ΚΑΙ ΔΗΜΟΣΙΩΝ ΕΡΓΩΝ**

Έχοντας υπόψη:

1. Τις διατάξεις των παρ. 1 και 3 του άρθρου 11 του ν. 2882/2001 «Κώδικας Αναγκαστικών Απαλλοτριώσεων Ακινήτων».

2. Την υπ' αριθμ. 1038897/3508/0010/10.5.2000 (ΦΕΚ 296/Δ΄/23.5.2000) κοινή απόφαση των Υπουργών Οικονομικών και Περιβάλλοντος, Χωροταξίας και Δημοσίων Έργων, με την οποία κηρύχτηκε αναγκαστική απαλλοτρίωση εκτάσεως 6.036,74 τ.μ. για την κατασκευή του αυτοκινητοδρόμου Νο 1 από Κλειδί έως Κατερίνη, τμήμα Μακρύγιαλος - Κατερίνη, υποτμήμα: τροποποίηση δεξιού SR περιοχής ΣΕΑ Κορινού, στο νομό Πιερίας.

3. Το υπ' αριθμ. Δ12α/Φ16/0/32919/12.5.2005 έγγραφο του ΥΠΕΧΩΔΕ.

4. Το γεγονός ότι η απαλλοτρίωση αυτή δεν συντελέστηκε εμπρόθεσμα.

5. Την υπ' αριθμ. 4881/19.5.2004 κοινή απόφαση του Πρωθυπουργού και του Υπουργού ΠΕΧΩΔΕ, σχετικά με ανάθεση αρμοδιοτήτων στους Υφυπουργούς Περιβάλλοντος, Χωροταξίας και Δημοσίων Έργων Θεμ. Ξανθόπουλο και Στ. Καλογιάννη και την υπ' αριθμ. Δ17/α/08/83/Φ.221/8.6.2005 (ΦΕΚ 802/Β΄/13.6.2005) τροποποίηση αυτής.

6. Την υπ' αριθμ. 14650/ΔΙΟΕ85/17.3.2004 (ΦΕΚ 519/Β΄/2004) κοινή απόφαση του Πρωθυπουργού και του Υπουργού Οικονομίας και Οικονομικών, σχετικά με ανάθεση αρμοδιότητος στους Υφυπουργούς Οικονομίας και Οικονομικών, βεβαιώνουμε:

Την αυτοδίκαιη άρση της αναγκαστικής απαλλοτρίωσης που κηρύχθηκε με την υπ' αριθμ. 103889773508/0010/10.5.2000 (ΦΕΚ 296/Δ΄/23.5.2000) κοινή απόφαση των Υπουργών Οικονομικών και Περιβάλλοντος, Χωροταξίας και Δημοσίων Έργων, με την οποία κηρύχτηκε αναγκαστική απαλλοτρίωση εκτάσεως 6.036,74 τ.μ. για την κατασκευή του αυτοκινητοδρόμου Νο 1 από Κλειδί έως Κατερίνη, τμήμα Μακρύγιαλος - Κατερίνη, υποτμήμα: τροποποίηση δεξιού SR περιοχής ΣΕΑ Κορινού νομού Πιερίας, εκτάσεως 6.036,74 τ.μ., όπως φαίνεται υπό κλίμακα 1:500 στο από 26.7.1999 κτηματολογικό διάγραμμα και στον αντίστοιχο κτηματολογικό πίνακα του Τοπ. Μηχ. Π. Αδρίμη, θεωρημένο από τον Δντη της Δ12 του ΥΠΕΧΩΔΕ Κ. Δεσύπρη στις 6.8.1999, γιατί η απαλλοτρίωση αυτή δε συντελέστηκε εμπρόθεσμα.

Η απόφαση αυτή να δημοσιευθεί στην Εφημερίδα της Κυβερνήσεως.

Αθήνα, 8 Αυγούστου 2005

ΟΙ ΥΦΥΠΟΥΡΓΟΙ

ΟΙΚΟΝΟΜΙΑΣ ΚΑΙ ΟΙΚΟΝΟΜΙΚΩΝ	ΠΕΡΙΒΑΛΛΟΝΤΟΣ, ΧΩΡΟΤΑΞΙΑΣ ΚΑΙ ΔΗΜΟΣΙΩΝ ΕΡΓΩΝ
ΠΕΤΡΟΣ ΔΟΥΚΑΣ	**ΘΕΜ. ΞΑΝΘΟΠΟΥΛΟΣ**

Αριθ. 1073643/5534/Δ0010 (2)

Βεβαίωση της αυτοδίκαιης μερικής άρσης της αναγκαστικής απαλλοτρίωσης που κηρύχθηκε με την υπ' αριθμ. 1051532/4821/0010/26.6.2003 (ΦΕΚ 693/8.7.2003 τ. Δ΄) κοινή υπουργική απόφαση.

ΟΙ ΥΦΥΠΟΥΡΓΟΙ ΟΙΚΟΝΟΜΙΑΣ ΚΑΙ ΟΙΚΟΝΟΜΙΚΩΝ - ΠΕΡΙΒΑΛΛΟΝΤΟΣ, ΧΩΡΟΤΑΞΙΑΣ ΚΑΙ ΔΗΜΟΣΙΩΝ ΕΡΓΩΝ

Έχοντας υπόψη :

1. Τις διατάξεις των παραγρ. 1 και 3 του άρθρου 11 του ν. 2882/2001 «Κώδικας Αναγκαστικών Απαλλοτριώσεων Ακινήτων «, όπως ισχύουν.
2. Την υπ' αριθμ. 1051532/4821/0010/26.6.2003 (ΦΕΚ 693 τ. Δ΄) κοινή υπουργική απόφαση, σχετικά με την κήρυξη αναγκαστικής απαλλοτρίωσης για την κατασκευή αναχώματος και δρόμου στην τάφρο Λαμίας στο τμήμα από Σιηροδρομική γραμμή μέχρι Μπεκιόρεμα.
3. Το υπ' αριθμ. Δ/27φ78/33546/13.1.2005 έγγραφο του Υ.ΠΕ.ΧΩ.Δ.Ε. με το οποίο προτείνεται η έκδοση πράξης μερικής αυτοδίκαιης άρσης της απαλλοτρίωσης.
4. Το γεγονός ότι η απαλλοτρίωση αυτή δε συντελέσθηκε εμπρόθεσμα.
5. Την υπ' αριθμ. 4881/19.5.2004 (ΦΕΚ 754/19.5.2004) απόφαση του Πρωθυπουργού και του Υπουργού Περιβάλλοντος, Χωροταξίας και Δημοσίων Έργων για ανάθεση αρμοδιοτήτων στους Υφυπουργούς Περιβάλλοντος, Χωροταξίας και Δημοσίων Έργων.
6. Την υπ' αριθμ. 14650/ΔΙΟΕ85/17.3.2004 (ΦΕΚ. 519/τ. Β΄) κοινή απόφαση του Πρωθυπουργού και του Υπουργού Οικονομίας και Οικονομικών «Καθορισμός αρμοδιοήτων των Υφυπουργών Οικονομίας και Οικονομικών», βεβαιώνουμε:

Την αυτοδίκαιη μερική άρση της απαλλοτρίωσης που κηρύχθηκε με την υπ' αριθμ. 1051532/4821/0010/26.6.2003 (ΦΕΚ 693/8.7.2003 τ. Δ΄) κοινή υπουργική απόφαση για την κατασκευή αναχώματος και δρόμου στην τάφρο Λαμίας στο Τμήμα από Σιδηροδρομική γραμμή μέχρι Μπεκιόρεμα ως προς τις με α/α 153 και 154 ιδιοκτησίες έκτασης εμβαδού 777,4 μ2 και 305,3 μ2 αντίστοιχα, που βρίσκονται στο νομό Φθιώτιδος και φαίνονται στο από 2.4.2004 ανακλητικό κτηματολογικό διάγραμμα και στον αντίστοιχο ανακλητικό πίνακα που συντάχθηκαν από τον Αιμίλιο Ριζογιάννη Πολ. Μηχανικό της ΛΕΚΕ Στερεάς Ελλάδας και θεωρήθηκαν από τον Δ/ντή αυτής Δημήτριο Πλέσσα Πολ. Μηχανικό στις 2.4.2004, γιατί δε συντελέστηκε εμπρόθεσμα.

Η απόφαση αυτή να δημοσιευθεί στην Εφημερίδα της Κυβερνήσεως.

Αθήνα, 5 Αυγούστου 2005

ΟΙ ΥΦΥΠΟΥΡΓΟΙ

ΟΙΚΟΝΟΜΙΑΣ ΚΑΙ ΟΙΚΟΝΟΜΙΚΩΝ	ΠΕΡΙΒΑΛΛΟΝΤΟΣ, ΧΩΡΟΤΑΞΙΑΣ ΚΑΙ ΔΗΜΟΣΙΩΝ ΕΡΓΩΝ
ΠΕΤΡΟΣ ΔΟΥΚΑΣ	**ΘΕΜ. ΞΑΝΘΟΠΟΥΛΟΣ**

Αριθ. 1074761/5605/Δ0010 (3)

Αναγκαστική απαλλοτρίωση ακινήτων για αρχαιολογικούς σκοπούς, στη Χίο (οικία Σγούτα).

ΟΙ ΥΦΥΠΟΥΡΓΟΙ ΟΙΚΟΝΟΜΙΑΣ ΚΑΙ ΟΙΚΟΝΟΜΙΚΩΝ - ΠΟΛΙΤΙΣΜΟΥ

Έχοντας υπόψη :

1. Τις διατάξεις των άρθρων 1, 3, 5 του ν. 2882/2001 (ΦΕΚ 17/2001 τ. Α΄) «Κώδικας Αναγκαστικών Απαλλοτριώσεων Ακινήτων», όπως ισχύει.
2. Τις διατάξεις του άρθρου 19 του ν. 3028/2002 (ΦΕΚ 153/28.6.2002) «περί αναγκαστικής απαλλοτρίωσης ακινήτων για την προστασία των αρχαιοτήτων και εν γένει της Πολιτιστικής Κληρονομιάς».
3. Το υπ' αριθμ. ΥΠΠΟ/ΑΠΑΛΛ/Φ.29/38703/419/13.5.2005 έγγραφο του Υπουργείου Πολιτισμού μετά των συνημμένων του, από τα οποία προκύπτει ότι έχουν τηρηθεί και οι προϋποθέσεις του άρθρου 3 του ν. 2882/2001.
4. Το από 22.6.2001 απόσπασμα πρακτικού από τη συνεδρίαση υπ' αριθμ. 2/9.1.2001 του Κεντρικού Αρχαιολογικού Συμβουλίου.
5. Την υπ' αριθμ. ΥΠΠΟ/ΑΠΑΛΛ/Φ.29/482/13.5.2005 βεβαίωση κάλυψης δαπάνης του Υπουργείου Πολιτισμού.
6. Την υπ' αριθμ. 133/24.3.2004 (ΦΕΚ 527/24.30.2004/τ. Β΄) όπως διορθώθηκε (ΦΕΚ 558/2.4.2004 τ. Β΄) κοινή απόφαση του Πρωθυπουργού και Υπουργού Πολιτισμού σχετικά με την ανάθεση αρμοδιοτήτων στους Υφυπουργούς.
7. Την υπ' αριθμ. 14650/ΔΙΟΕ85/17.3.2004 (ΦΕΚ 519/17.3.2004 τ. Δ΄) κοινή απόφαση του Πρωθυπουργού και του Υπουργού Οικονομίας και Οικονομικών, σχετικά με ανάθεση αρμοδιοτήτων στους Υφυπουργούς Οικονομίας και Οικονομικών, αποφασίζουμε:

Κηρύσσουμε την αναγκαστική απαλλοτρίωση ακινήτου, για λόγους δημόσιας ωφέλειας για αρχαιολογικούς σκοπούς και προκειμένου να αποκατασταθεί και να λειτουργήσει ως επισκέψιμο μνημείο, έκτασης συνολικού εμβαδού 427,76μ2 που βρίσκεται στη Χίο (οικία Σγούτα) και εικονίζεται με κλίμακα 1:100 και Α/Α 3125 στο από Απριλίου 2005 και με στοιχεία Α, Β, Γ, Δ, ... Ξ, Ο, Α, κτηματολογικό διάγραμμα - πίνακα, του Μιχάλη Μαυραϊδή που έχει θεωρήσει η Προϊσταμένη Αποτυπώσεων και Συντηρήσεως Κτιρίων του ΤΑΠΑ Ιφ. Γεωργοπούλου - Ντ' Αμίκο στις 18.4.2005.

Στην έκταση που απαλλοτριώνεται προβάλλουν δικαιώματα κυριότητας η Ειρήνη Παρθενίδη και οι κληρονόμοι Γεωργίου Παρθενίδη.

Η απαλλοτρίωση κηρύσσεται υπέρ του Δημοσίου και θα βαρύνει τον ΚΑΕ 9719α του προϋπολογισμού του Ταμείου Αρχ/κών Πόρων και Απαλλοτριώσεων.

Η απόφαση αυτή να δημοσιευθεί στην Εφημερίδα της Κυβερνήσεως.

Αθήνα, 12 Αυγούστου 2005

ΟΙ ΥΦΥΠΟΥΡΓΟΙ

ΟΙΚΟΝΟΜΙΑΣ ΚΑΙ ΟΙΚΟΝΟΜΙΚΩΝ — ΠΟΛΙΤΙΣΜΟΥ

ΠΕΤΡΟΣ ΔΟΥΚΑΣ — **Π. ΤΑΤΟΥΛΗΣ**

Αριθ. 1070798/5142/Δ0010 (4)

Μερική ανάκληση της αναγκαστικής απαλλοτρίωσης που κηρύχθηκε με την υπ' αριθμ. 1091804/5594/0010/ 29.8.1994 (ΦΕΚ 925/7.9.1994 τ. Δ΄) κοινή υπουργική απόφαση.

ΟΙ ΥΦΥΠΟΥΡΓΟΙ ΟΙΚΟΝΟΜΙΑΣ ΚΑΙ ΟΙΚΟΝΟΜΙΚΩΝ - ΠΟΛΙΤΙΣΜΟΥ

Έχοντας υπόψη:

1. Τις διατάξεις της παραγρ. 1 του άρθρου 11 του ν. 2882/2001 « Κώδικας Αναγκαστικών Απαλλοτριώσεων Ακινήτων».

2. Την υπ' αριθμ. 1091804/5594/0010/29.8.1994 (ΦΕΚ. 925/7.9.1994 τ. Δ΄) κοινή υπουργική απόφαση, σχετικά με την κήρυξη αναγκαστικής απαλλοτρίωσης για αρχαιολογικούς σκοπούς στην Αλυκή Θάσου .

3. Το γεγονός ότι η έκταση αυτή δεν χρειάζεται για το σκοπό που απαλλοτριώθηκε.

4. Το υπ' αριθμ. ΥΠΠΟ/ΑΠΑΛΛ./Φ.78/20384/270/ 18.3.2005 έγγραφο του Υπουργείου Πολιτισμού με το οποίο ζητείται η μερική ανάκληση της πιο πάνω αναγκαστικής απαλλοτρίωσης.

5. Την υπ' αριθμ. 33/23.3.2004 (ΦΕΚ 527/24.3.2004/τ. Β΄) απόφαση του Πρωθυπουργού και Υπουργού Πολιτισμού (ανάθεση αρμοδιοτήτων στον Υφυπουργό Πολιτισμού) όπως διορθώθηκε με το ΦΕΚ 558/Β΄/12.4.2004.

6. Την υπ' αριθμ. 14650/ΔΙΟΕ85/17.3.2004 (ΦΕΚ 519/τ. Β΄) κοινή απόφαση του Πρωθυπουργού και του Υπουργού Οικονομίας και Οικονομικών «Καθορισμός αρμοδιοτήτων Υφυπουργού Οικονομίας και Οικονομικών», αποφασίζουμε:

Ανακαλούμε μερικώς την απαλλοτρίωση που κηρύχθηκε με την υπ' αριθμ. 1091804/5594/0010/29.8.1994 (ΦΕΚ 925/7.9.1994 τ. Δ΄) κοινή υπουργική απόφαση για αρχαιολογικούς σκοπούς στην Αλυκή Θάσου Ν. Καβάλας ως προς τις με α/α κτηματολογικού πίνακα 545, 546 και 786 ιδιοκτησίες έκτασης εμβαδού 425 μ2, 1783 μ2 και 214 μ2 αντίστοιχα, οι οποίες εικονίζονται με κλίμακα 1:1000 στο με α/α 2161 κτηματολογικό διάγραμμα (απόσπασμα εκ των στοιχείων υπαίθρου στη θέση Αλυκή - Αναδασμός 1977 - 1984) και στον αντίστοιχο κτηματολογικό πίνακα, τα οποία έχει θεωρήσει ο Προϊστάμενος Αποτυπώσεων και Συντηρήσεως Κτιρίων του Τ.Α.Π.Α Μιχαήλ Δ. Μαυραϊδής, στις 9.5.1988, γιατί τα ακίνητα δεν είναι πλέον απαραίτητα για τον σκοπό που απαλλοτριώθηκαν.

Η απόφαση αυτή να δημοσιευθεί στην Εφημερίδα της Κυβερνήσεως.

Αθήνα, 5 Αυγούστου 2005

ΟΙ ΥΦΥΠΟΥΡΓΟΙ

ΟΙΚΟΝΟΜΙΑΣ ΚΑΙ ΟΙΚΟΝΟΜΙΚΩΝ — ΠΟΛΙΤΙΣΜΟΥ

ΠΕΤΡΟΣ ΔΟΥΚΑΣ — **ΠΕΤΡΟΣ ΤΑΤΟΥΛΗΣ**

Αριθ. 1070791/5141/Δ0010 (5)

Βεβαίωση της μερικής αυτοδίκαιης άρσης της αναγκαστικής απαλλοτρίωσης που κηρύγθηκε με την υπ' αριθμ. 1036888/2328/0010/9.4.1996 (ΦΕΚ 464/ 13.5.1996 τ. Δ΄) κοινή υπουργική απόφαση.

ΟΙ ΥΦΥΠΟΥΡΓΟΙ ΟΙΚΟΝΟΜΙΑΣ ΚΑΙ ΟΙΚΟΝΟΜΙΚΩΝ - ΠΟΛΙΤΙΣΜΟΥ

Έχοντας υπόψη:

1. Τις διατάξεις των παρ. 1 και 3 του άρθρου 11 του ν. 2882/2001 «Κώδικας Αναγκαστικών Απαλλοτριώσεων Ακινήτων».

2. Την υπ' αριθμ. 1036888/2328/0010/9.4.1996 (ΦΕΚ 464/13.5.1996 τ. Δ΄) κοινή υπουργική απόφαση, σχετικά με την κήρυξη αναγκαστικής απαλλοτρίωσης για αρχαιολογικούς σκοπούς στο Βαθύ Μεγαλοχωρίου Μεθάνων.

3. Το γεγονός ότι η απαλλοτρίωση αυτή δεν συντελέσθηκε εμπρόθεσμα.

4. Το υπ' αριθμ. ΥΠΠΟ/ΑΠΑΛΛ./Φ220/17526/198/ 28.2.2005 έγγραφο του Υπουργείου Πολιτισμού με το οποίο ζητείται η μερική αυτοδίκαιη άρση της πιο πάνω αναγκαστικής απαλλοτρίωσης.

5. Την υπ' αριθμ. 133/24.3.2004 (ΦΕΚ 527/24.3.2004 τ. Β΄) απόφαση του Πρωθυπουργού και Υπουργού Πολιτισμού (ανάθεση αρμοδιοτήτων στον Υφυπουργό Πολιτισμού) όπως διορθώθηκε με το ΦΕΚ 558/Β΄/12.4.2004.

6. Την υπ' αριθμ. 14650/ΔΙΟΕ85/17.3.2004 (ΦΕΚ 519/Β΄) κοινή απόφαση του Πρωθυπουργού και του Υπουργού Οικονομίας και Οικονομικών «Καθορισμός Αρμοδιοτήτων Υφυπουργού Οικονομίας και Οικονομικών», βεβαιώνουμε:

Την μερική αυτοδίκαιη άρση της απαλλοτρίωσης που κηρύχθηκε με την υπ' αριθμ. 1036888/2328/0010/ 9.4.1996 (ΦΕΚ 464/13.5.1996 τ. Δ΄) κοινή υπουργική απόφαση για αρχαιολογικούς σκοπούς στο Βαθύ Μεγαλοχωρίου Μεθάνων ως προς την με α/α κτηματολογικού πίνακα 4 ιδιοκτησία έκτασης εμβαδού 287 μ2 που βρίσκεται στον οικισμό Βαθύ Μεθάνων και φαίνεται με κλίμακα 1:500 στο από 7.1.195 και με αριθμό 1774 κτηματολογικό διάγραμμα και στον επ'αυτού κτηματολογικό πίνακα του Ταμείου Αρχαιολογικών Πόρων και Απαλλοτριώσεων τα οποία έχουν συνταχθεί από τον Μ.Ξεκαλάκη και έχουν ελεγχθεί από τον Μ.Μαυραϊδή, γιατί δεν συντελέστηκε εμπρόθεσμα.

Η απόφαση αυτή να δημοσιευθεί στην Εφημερίδα της Κυβερνήσεως.

Αθήνα, 5 Αυγούστου 2005

ΟΙ ΥΦΥΠΟΥΡΓΟΙ

ΟΙΚΟΝΟΜΙΑΣ ΚΑΙ ΟΙΚΟΝΟΜΙΚΩΝ — ΠΟΛΙΤΙΣΜΟΥ

ΠΕΤΡΟΣ ΔΟΥΚΑΣ — **ΠΕΤΡΟΣ ΤΑΤΟΥΛΗΣ**

Αριθ. 1070784/5140/Δ0010 (6)

Ανάκληση της αναγκαστικής απαλλοτρίωσης που κηρύχθηκε με την υπ' αριθμ. 1043749/4127/0010/9.6.2004 (ΦΕΚ 516/17.6.2004 τ. Δ΄) κοινή υπουργική απόφαση.

ΟΙ ΥΦΥΠΟΥΡΓΟΙ ΟΙΚΟΝΟΜΙΑΣ ΚΑΙ ΟΙΚΟΝΟΜΙΚΩΝ - ΠΟΛΙΤΙΣΜΟΥ

Έχοντας υπόψη:

1. Τις διατάξεις της 1 του άρθρου 11 του ν. 2882/2001

(ΦΕΚ 17/6.2.2001 τ. Α΄) «Κώδικας Αναγκαστικών Απαλλοτριώσεων Ακινήτων».

2. Την υπ' αριθμ. 1043749/4127/0010/9.6.2004 (ΦΕΚ 516/17.6.2004 τ. Δ΄) κοινή υπουργική απόφαση με την οποία κηρύχθηκε αναγκαστική απαλλοτρίωση για αρχαιολογικούς σκοπούς στη Κάτω Μεριά Κέας νομού Κυκλάδων.

3. Το υπ' αριθμ. ΥΠΠΟ/ΑΠΑΛΛ/Φ.113β/11788/188/10.3.2005 έγγραφο του Υπουργείου Πολιτισμού.

4.-Το γεγονός ότι η έκταση αυτή δεν κρίνεται αναγκαία για τον σκοπό για τον οποίο απαλλοτριώθηκε.

5. Την υπ' αριθμ. 33/23.3.2004 (ΦΕΚ 527/24.3.2004 τ. Β΄) κοινή απόφαση του Πρωθυπουργού και του Υπουργού Πολιτισμού, όπως αυτή διορθώθηκε στο ΦΕΚ 558/2.4.2004 τ. Β΄ σχετικά με ανάθεση αρμοδιοτήτων στον Υφυπουργό Πολιτισμού.

6. Την υπ' αριθμ. 14650/ΔΙΟΕ85/17.3.2004 (ΦΕΚ 519/17.3.2004 τ. Β΄) κοινή απόφαση του Πρωθυπουργού και του Υπουργού Οικονομίας και Οικονομικών, σχετικά με ανάθεση αρμοδιοτήτων στους Υφυπουργούς Οικονομίας και Οικονομικών, αποφασίζουμε:

Ανακαλούμε την αναγκαστική απαλλοτρίωση που κηρύχθηκε με την υπ' αριθμ. 1043749/4127/0010/9.6.2004 (ΦΕΚ 516/17.6.2004 τ. Δ΄) κοινή υπουργική απόφαση για αρχαιολογικούς σκοπούς στην Κάτω Μεριά Κέας νομού Κυκλάδων, ως προς ολόκληρη την έκταση εμβαδού 9.344,11 m2, η οποία εικονίζεται με κλίμακα 1:200 και με στοιχεία 1 - 2 - 3 .... 56, 57 - 1 στο από Ιουλίου 2003 με α/α 3210 κτηματολογικό διάγραμμα - πίνακα που έχει συντάξει ο Μιχάλης Μαυραϊδής και έχει θεωρήσει η Διευθύντρια της Δ/νσης Αποτυπώσεων και Συντηρήσεως Κτιρίων του ΤΑΠΑ, Ιφιγένεια Γεωργοπούλου Ντ'Αμίκο στις 5.9.2003, γιατί δεν κρίνεται αναγκαία για τον σκοπό για τον οποίο απαλλοτριώθηκε.

Η απόφαση αυτή να δημοσιευθεί στην Εφημερίδα της Κυβερνήσεως.

Αθήνα, 12 Αυγούστου 2005

ΟΙ ΥΦΥΠΟΥΡΓΟΙ

ΟΙΚΟΝΟΜΙΑΣ ΚΑΙ ΟΙΚΟΝΟΜΙΚΩΝ	ΠΟΛΙΤΙΣΜΟΥ
Π. ΔΟΥΚΑΣ	**Π. ΤΑΤΟΥΛΗΣ**

Αριθ. 2286 (7)

Κήρυξη ως αναδασωτέας έκτασης εμβαδού 0,260 στρ. στη θέση «Περατή Πεταλιοί» Π. Ράφτη Περιφέρειας του Δήμου Μαρκοπούλου του Νομού Αττικής.

Ο ΓΕΝΙΚΟΣ ΓΡΑΜΜΑΤΕΑΣ ΠΕΡΙΦΕΡΕΙΑΣ ΑΤΤΙΚΗΣ

Έχοντας υπόψη:

1. Τις διατάξεις:

α) Των άρθρων 117 παρ. 3 και 24 παρ. 1 του Συντάγματος της Ελλάδος.

β) Του ν. 3200/1955 «περί διοικητικής αποκεντρώσεως» όπως αυτές τροποποιήθηκαν μεταγενέστερα.

γ) Του ν. 2503/1997 «Διοίκηση, οργάνωση, στελέχωση της Περιφέρειας κ.λπ.».

δ) Του ν. 998/1979 «Περί προστασίας των Δασών και των Δασικών εν γένει εκτάσεων της Χώρας και ειδικότερα:

δα) Του άρθρου 41 παρ. 1, όπως συμπληρώθηκε με το άρθρο 1 παρ. 8 του ν. 3208 του 2003

δβ) Του άρθρου 38 παρ. 1

ε) Του ν. 3208/2003 «Περί Προστασίας δασικών οικοσυστημάτων κ.τ.λ.».

2. Τις εξής διαταγές του Υπουργείου Γεωργίας:

α) 160417/1180/9.7.1980

β) 182447/3049/24.9.1980.

3. Την υπ' αριθ. 5437/16.6.2005 πρόταση του αρμοδίου Δασαρχείου Πεντέλης σχετικά με την κήρυξη ως αναδασωτέας της αναφερόμενης στο θέμα έκτασης, αποφασίζουμε:

Κηρύσσουμε ως αναδασωτέα Δημόσια δασική έκταση εμβαδού 0,260 στρ. (διακοσίων εξήντα χιλιοστών του στρέμματος) που βρίσκεται στην θέση «Περατή - Πεταλιοί» Π. Ράφτη Περιφέρειας του Δήμου Μαρκοπούλου του Νομού Αττικής, η οποία απεικονίζεται με στοιχεία οριογραμμής «Α, Β, Γ, Δ, Ε, Ζ, Η, Α» στο προσαρτημένο στη παρούσα Απόφαση μας διάγραμμα, η οποία αποτελεί αναπόσπαστο μέρος αυτής και έχει όρια:

Ανατολικά: Με δημόσια δασική έκατση.

Δυτικά: Με αγροτική έκταση.

Βόρεια: Με λωρίδα δημόσιας δασικής έκτασης και λωρίδα αγροτικής έκτασης.

Νότια: Με αγροτική έκταση.

Σκοποί της κήρυξης της ανωτέρω έκτασης ως αναδασωτέας είναι, η διατήρηση του δασικού χαρακτήρα αυτής, ο αποκλεισμός διάθεσης της για άλλη χρήση και η αποκατάσταση της καταστραφείσης κατά το χρονικό διάστημα του μηνός Νοεμβρίου του έτους 2000 έως και σήμερα από εκχέρσωση δασικής βλάστησης αποτελούμενης από πουρνάρι και σχίνο με ποσοστό κάλυψης 100%, αποτελούσης τμήμα ευρύτερης καιι μεγαλύτερης των 3,00 στρεμμάτων έκτασης δασικού χαρακτήρα.

Η απόφαση αυτή να δημοσιευθεί στην Εφημερίδα της Κυβερνήσεως.

Αγία Παρασκευή, 5 Αυγούστου 2005

Ο Γενικός Γραμματέας Περιφέρειας
ΧΑΡΑΛΑΜΠΟΣ ΜΑΝΙΑΤΗΣ



ΕΘΝΙΚΟ ΤΥΠΟΓΡΑΦΕΙΟ
Για τεχνικούς λόγους στο σχεδιάγραμμα
έγινε σμίκρυνση κατά ποσοστό 71 %

Αριθ. 2229 (8)

Κήρυξη αναδασωτέας έκτασης 1.500 τ. μ. στη θέση «Θειακού» περιφέρειας Δημοτικού Διαμερίσματος Νέας Φιγαλείας Δήμου Φιγαλείας του Νομού Ηλείας.

Ο ΓΕΝΙΚΟΣ ΓΡΑΜΜΑΤΕΑΣ
ΠΕΡΙΦΕΡΕΙΑΣ ΔΥΤΙΚΗΣ ΕΛΛΑΔΑΣ

Έχοντας υπόψη:

1) Τις δ/ξεις για τη δ/κή αποκέντρωση το ν. 2503/1997 και την υπ' αριθμ. 18655/1998 απόφαση Γενικού Γραμματέα Περιφέρειας Δυτικής Ελλάδος.

2) Τις δ/ξεις των άρθρων 117 παρ 3 και 24 παρ. 1 του Συντάγματος της χώρας.

3) Τις δ/ξεις του ν. 998/1979 «περί προστασίας των Δασών κ.λπ.» και ειδικότερα τα αρθ. 41 παρ. 1, όπως συμπληρώθηκε με το άρθρο 1 παρ. 8 του ν. 3208 του 2003, 38 παρ. 8 & ν. 2040/1992 αριθ. 12 παρ. 3.

4) Τις υπ' αριθμ. 16417/1180/6.7.1980, 18247/3049/ 24.2.1983 και 85144/1468/9.9.1992 δ/γες του Υπουργείου Γεωργίας.

5) Την υπ' αριθμ. 1745/25.7.2005 πρόταση του Δασαρχείου Ολυμπιάς που αναφέρεται στο θέμα για κήρυξη δασικής έκτασης ως αναδασωτέας διότι η δασική βλάστηση που την κάλυπτε καταστράφηκε από την εκχέρσωση που έκανε ο Νικόλαος Στριγκλόγιαννης του Ιωάννη και επιβάλλεται η εκ νέου δάσωση της. Η πράξη βεβαιώθηκε την 15.6.2005.

6) Το γεγονός ότι από την εκτέλεση της παρούσας δεν προκαλείται δαπάνη σε βάρος του κρατικού προϋπολογισμού, αποφασίζουμε:

Κηρύσσουμε ως αναδασωτέα με σκοπό την επαναδημιουργία με φυσική αναγέννηση της δασικής βλάστησης που καταστράφηκε με εκχέρσωση από τον ανωτέρω, την Δημόσια δασική έκταση εμβαδού 1.500 τ. μ. που βρίσκεται στη θέση «Θειακού» Περιφέρειας Δημοτικού Διαμερίσματος Νέας Φιγαλείας Δήμου Φιγαλείας του Νομού Ηλείας.

Προσδιορίζεται από τα στοιχεία σχεδιαγράμματος και έχει όρια :

Ανατολικά: Με ελαιοστάσιο ιδίου.

Δυτικά: Με δημόσιο δάσος Χαλεπίου Πεύκης.

Βόρεια: Με δημόσιο δάσος Χαλεπίου Πεύκης και

Νότια: Με ιδιοκτησία Παναγιώτη Στριγκλόγιαννη,

όπως φαίνεται στο συνημμένο διάγραμμα που αποτελεί αναπόσπαστο μέρος της απόφασης αυτής.

Η απόφαση αυτή να δημοσιευθεί στην Εφημερίδα της Κυβερνήσεως.

Πάτρα, 1 Αυγούστου 2005

Με εντολή Γενικού Γραμματέα Περιφέρειας
Ο Γενικός Διευθυντής
ΚΙΜΩΝ ΔΕΛΗΓΙΑΝΝΗΣ



ΕΛΛΗΝΙΚΗ ΔΗΜΟΚΡΑΤΙΑ
ΠΕΡΙΦΕΡΕΙΑ ΔΥΤΙΚΗΣ ΕΛΛΑΔΟΣ
ΓΕΝΙΚΗ Δ/ΝΣΗ ΠΕΡΙΦΕΡΕΙΑΣ
ΔΙΕΥΘΥΝΣΗ ΔΑΣΩΝ Ν. ΗΛΕΙΑΣ
ΔΑΣΑΡΧΕΙΟ ΟΛΥΜΠΙΑΣ

Ανήκει στην με αριθ. 2229/1-8-05 *απόφαση Γενικού Δ/ντή Περιφέρειας*


ΤΟΠΟΓΡΑΦΙΚΟ ΔΙΑΓΡΑΜΜΑ

Δημόσιας δασικής έκτασης στη θέση *''Θειακού''* περιφέρειας Δημοτικού Διαμερίσματος Νέας Φιγαλείας Δήμου Φιγαλείας του Νομού Ηλείας εμβαδού 1,50 στρέμματα με στοιχεία (ΑΒΓΔΕΖΗΘΙΑ) που καταλήφθηκε και εκχερσώθηκε από τον Νικόλαο Στριγκλόγιαννη του Ιωάννη κάτοικο Νέας Φιγαλείας.

ΚΛΙΜΑΚΑ 1:1.000

ΑΠΟΣΠΑΣΜΑ ΧΑΡΤΗ ΤΜΗΜΑ 72058 Γ.Υ.Σ.
ΚΛΙΜΑΚΑ 1:5.000

ΟΔΟΙΠΟΡΙΚΟ ΣΚΑΡΙΦΗΜΑ

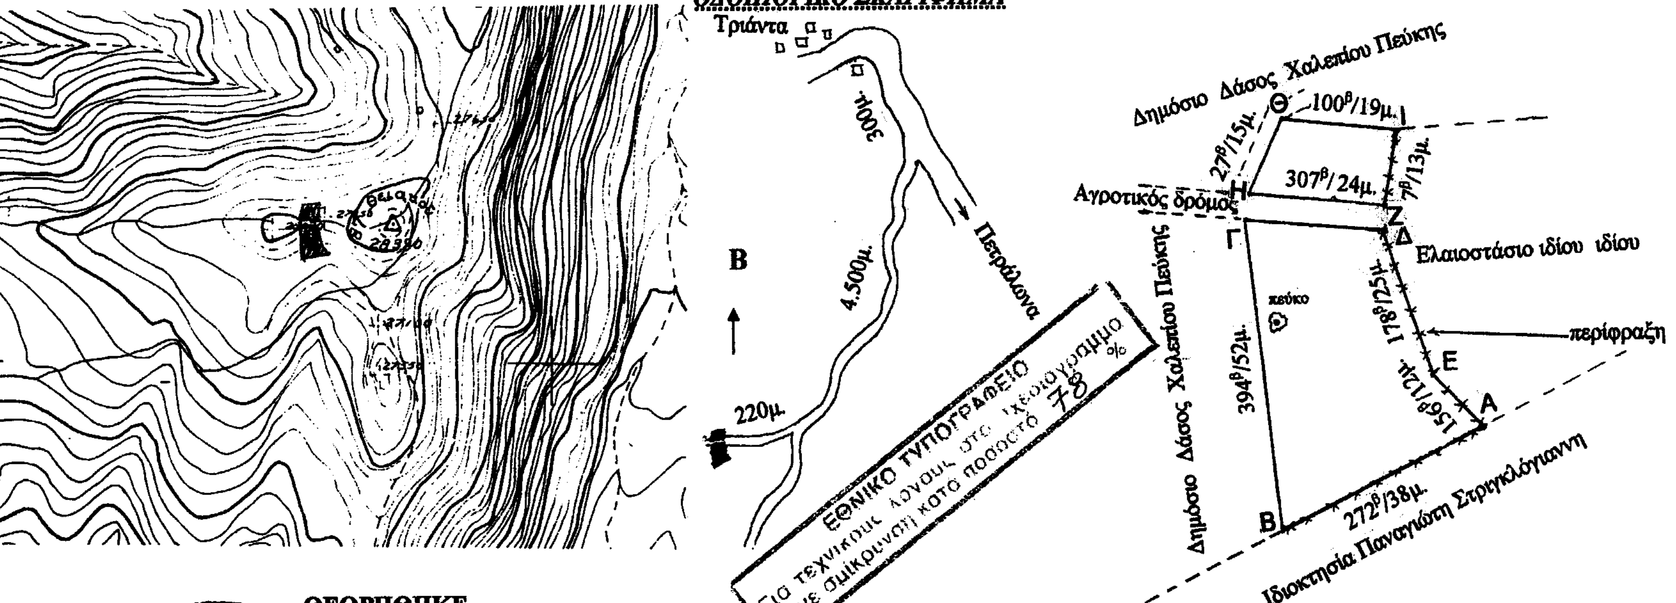



ΘΕΩΡΗΘΗΚΕ
Πάτρα, ..1...-.8.. - 2005
Ο Γενικός Δ/ντής Περιφέρειας Δ.Ε.

ΚΙΜΩΝ ΔΕΛΗΓΙΑΝΝΗΣ
Τοπ. Μηχανικός με Α' β.

Κρέστενα, 25-7-2005
Ο Δασάρχης Ολυμπίας

Βασίλης Γιακουμής
Δασολόγος

Ο Συντάκτης

Παναγιώτης Λάττας
MSc Δασολόγος

ΔΙΟΡΘΩΣΕΙΣ ΣΦΑΛΜΑΤΩΝ

(9)

Στην υπ' αριθμ. 1051531΄/4822/ 0010/26.6.2003 κοινή υπουργική απόφαση των Υπουργών Οικονομίας και Οικονομικών και Περιβάλλοντος, Χωροταξίας και Δημοσίων Έργων, σχετικά με αναγκαστική απαλλοτρίωση ακινήτων, έκτασης συνολικού εμβαδού 302.115,40 μ2, για τη βελτίωση της Ε.Ο. Αθηνών - Θεσσαλονίκης, Τμήμα Παράκαμψης Καμένων Βούρλων, στο Δήμο Καμένων Βούρλων του νομού Φθιώτιδας, διορθώνεται το εσφαλμένο «.......που βρίσκεται στην περιοχή του Δήμου Καμένων Βούρλων νομού Αττικής.......» στο ορθό «........ που βρίσκεται στην περιοχή Καμένων Βούρλων νομού Φθιώτιδας........».

(Από το Υπουργείο Οικονομίας και Οικονομικών)

ΑΠΟ ΤΟ ΕΘΝΙΚΟ ΤΥΠΟΓΡΑΦΕΙΟ